





ALTAVISTA

# Vivienda 209

Precio: a consultar

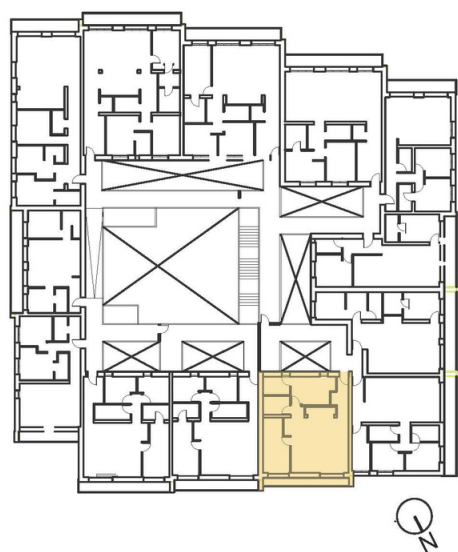

SUPERFÍCIE ÚTIL	
REBEDOR	5,97 m <sup>2</sup>
CUINA / MENJADOR	35,54 m <sup>2</sup>
DISTRIBUÏDOR	1,62 m <sup>2</sup>
HABITACIÓ 1	13,33 m <sup>2</sup>
HABITACIÓ 2	11,7 m <sup>2</sup>
BANY 1	5,19 m <sup>2</sup>
BANY 2	4,73 m <sup>2</sup>
TERRASSA	6,88 m <sup>2</sup>
<b>SUPERFÍCIE TOTAL CONSTRUÏDA</b>	<b>99,77 m<sup>2</sup></b>

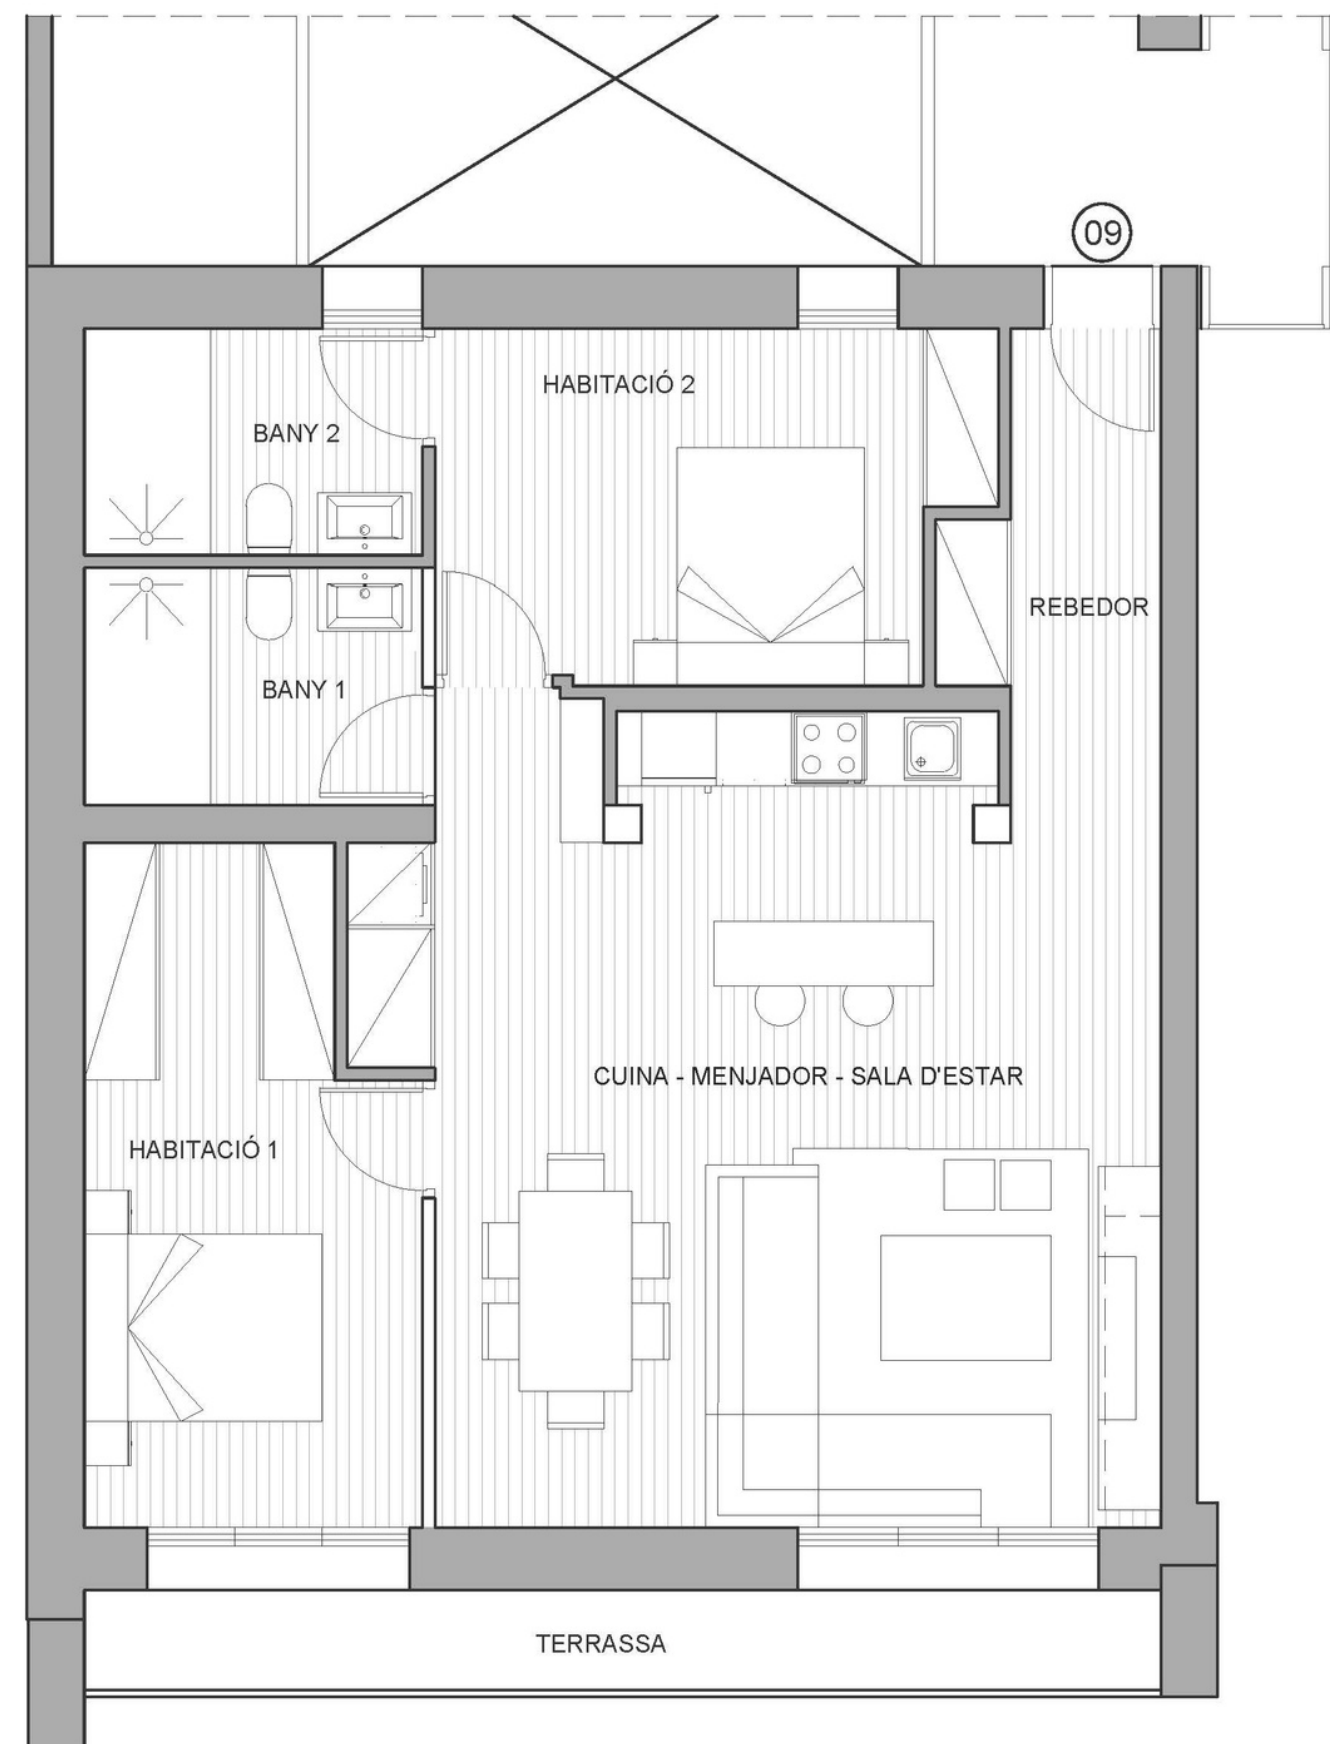

ESCALA 1:75

